


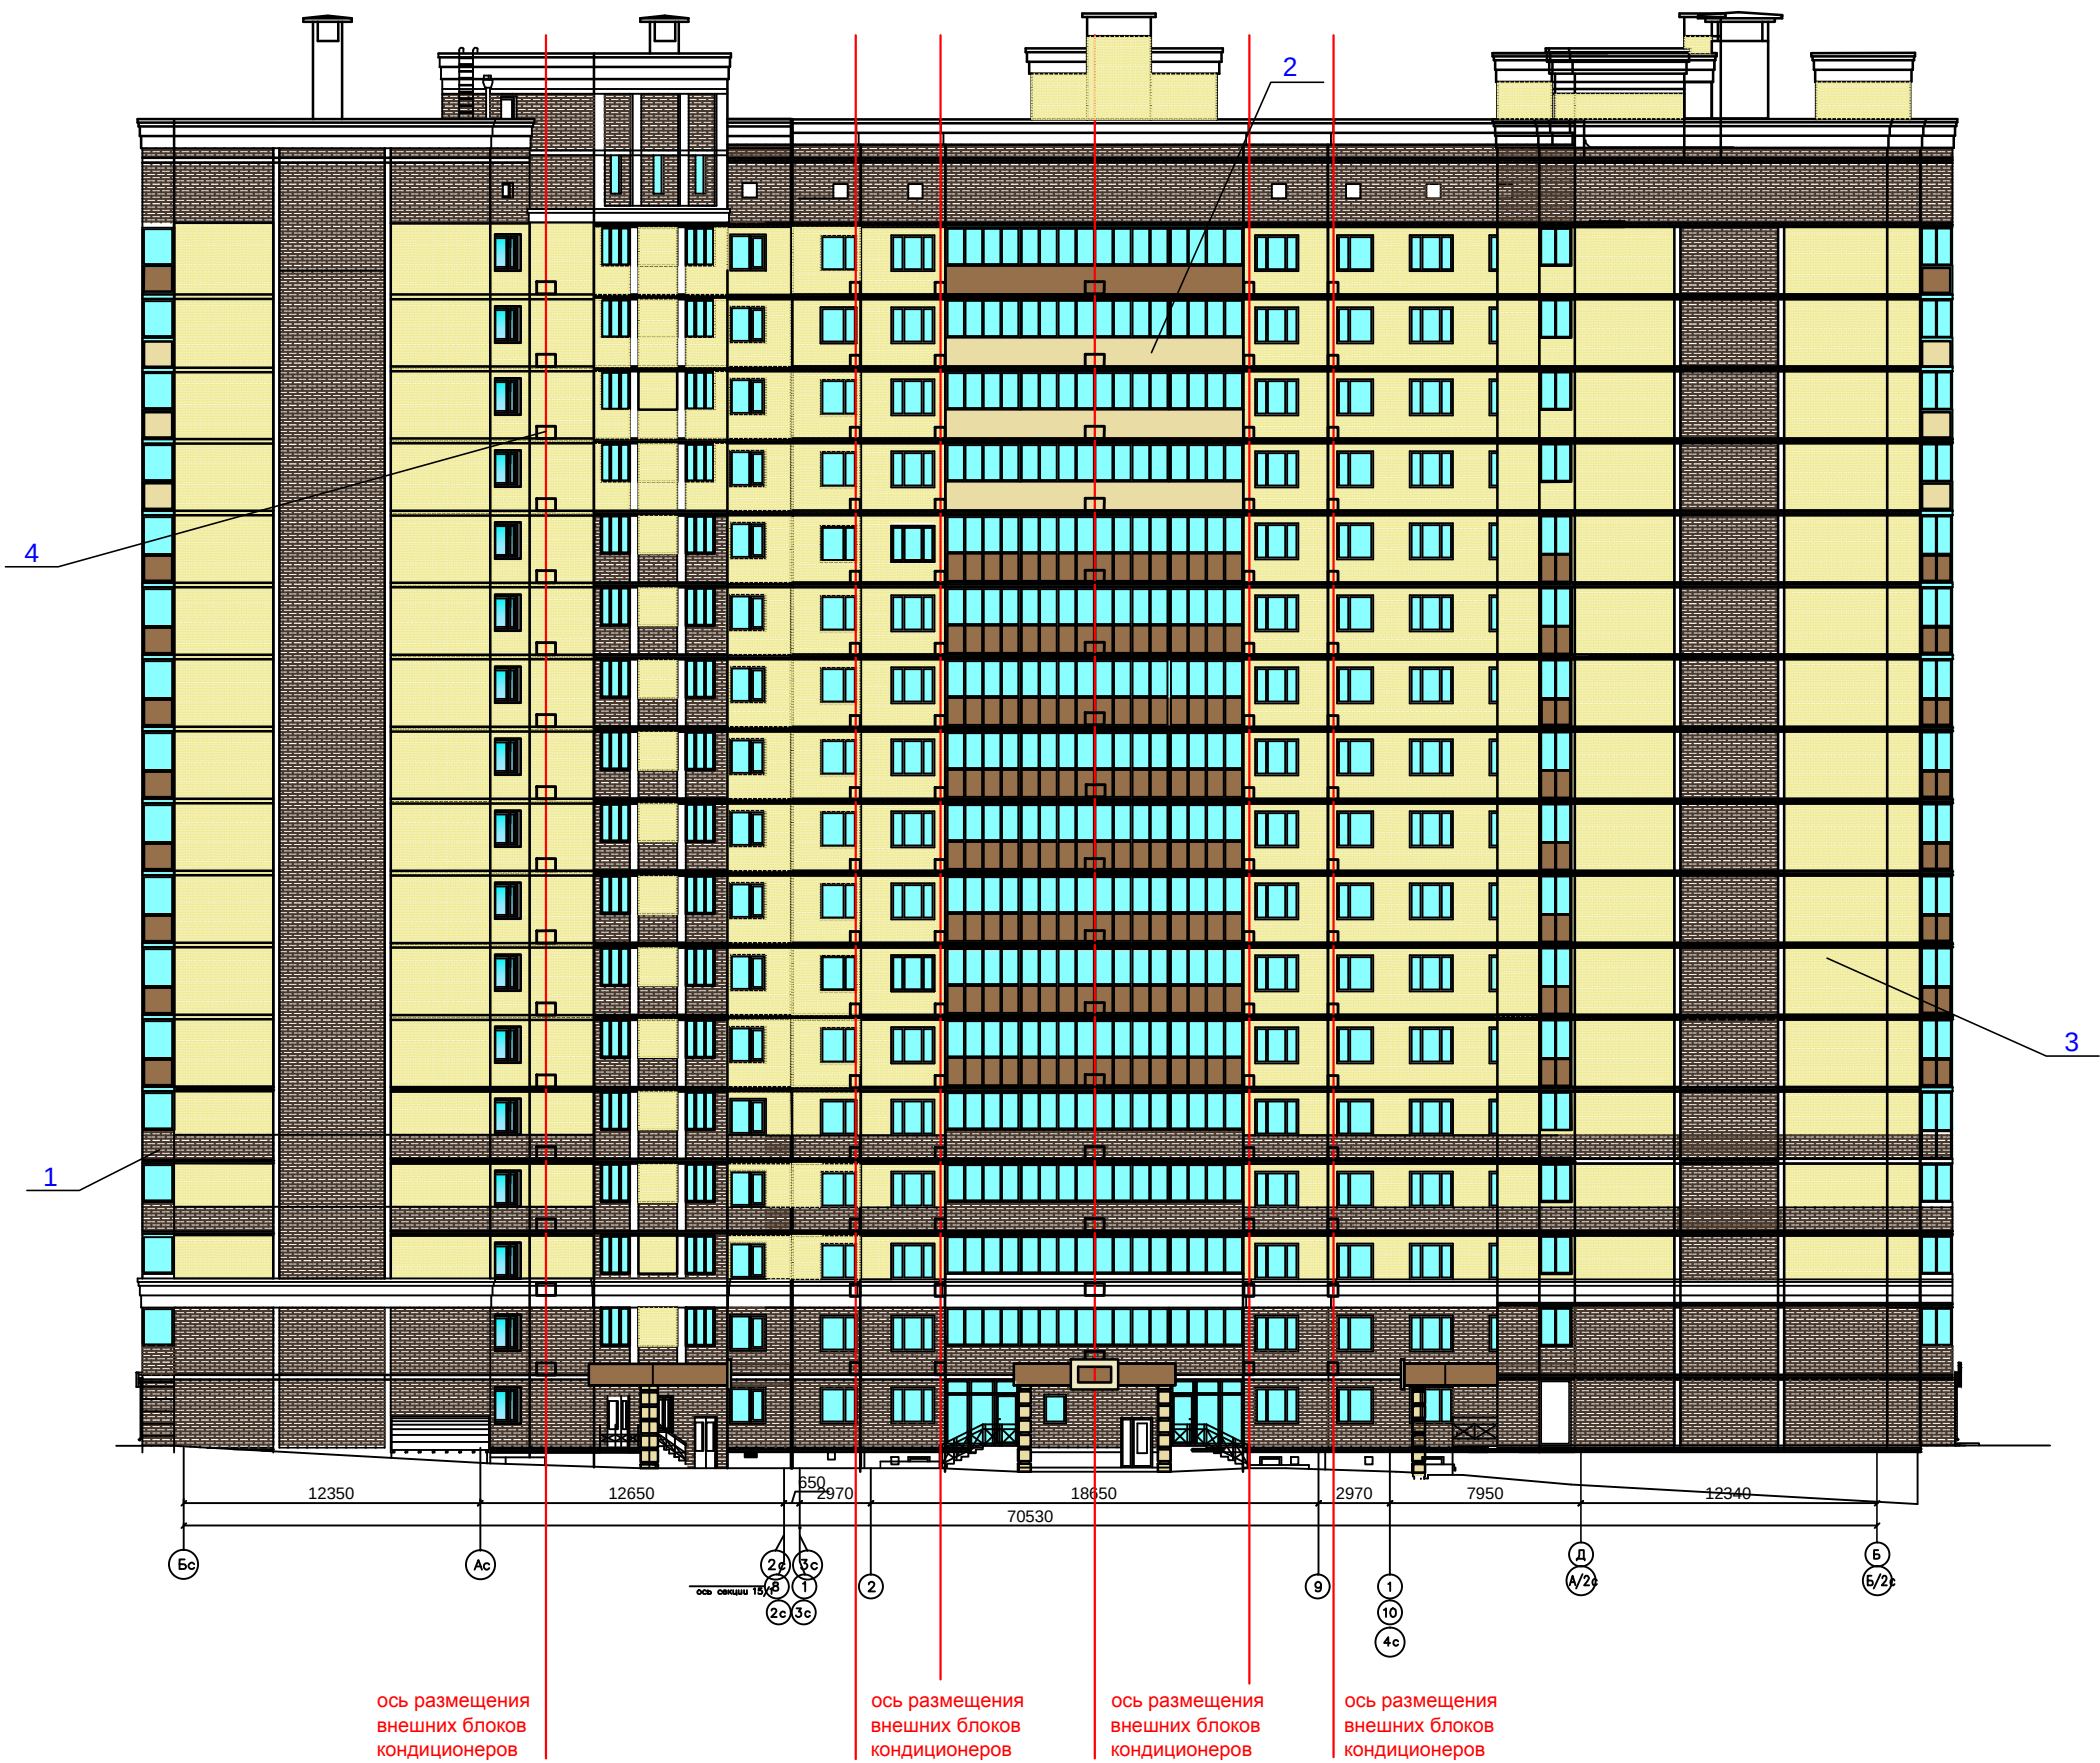

Наружная отделка

1. Наружные стены - кирпич Е1 мокко 1,4 NF полуторный керамический.

2. Наружные стены - кирпич силикатный "желтый".

3. Наружные стены - кирпич силикатный "солома".

4. Внешние блоки кондиционеров - окраска в цвет основного фасада. (цвет мокко RAL - 8011, цвет "солома" RAL - 1014)

03-12-12/0-15-AP1					
Жилой дом по адресу, г. Воронеж, жилой массив "Олимпийский", 12.					
Изм.	Кол.	Лист	№ док.	Погр.	Дата
Разраб.	Баркова			02.15	
Проверил	Камцева			02.15	
Н. контр.	Глушенко			02.15	
Позиция 15. паспорт фасада				Статус	Лист
Фасад в осях Б-Б/2				Р	3
				ООО ПК "ССТМ"	



Наружная отделка
1. Наружные стены - кирпич Е1 мокко 1,4 NF полуторный керамический.
2. Наружные стены - кирпич силикатный "желтый".
3. Наружные стены - кирпич силикатный "солома".
4. Внешние блоки кондиционеров - окраска в цвет основного фасада.
(цвет мокко RAL - 8011, цвет "солома" RAL - 1014)

						03-12-12/О-15-АР1		
						Жилой дом по адресу, г. Воронеж, жилой массив "Олимпийский", 12.		
Изм.	Кол. ч.	Лист	№ док.	Подп.	Дата			
Разраб.	Баркова			02.15	Позиция 15. паспорт фасада	Стадия	Лист	Листов
Проверил	Камцева			02.15		Р	4	
Н. контр.	Глушенико			02.15				
					Фасад Б/1- 8	 ООО ПК "ССТМ"		

